


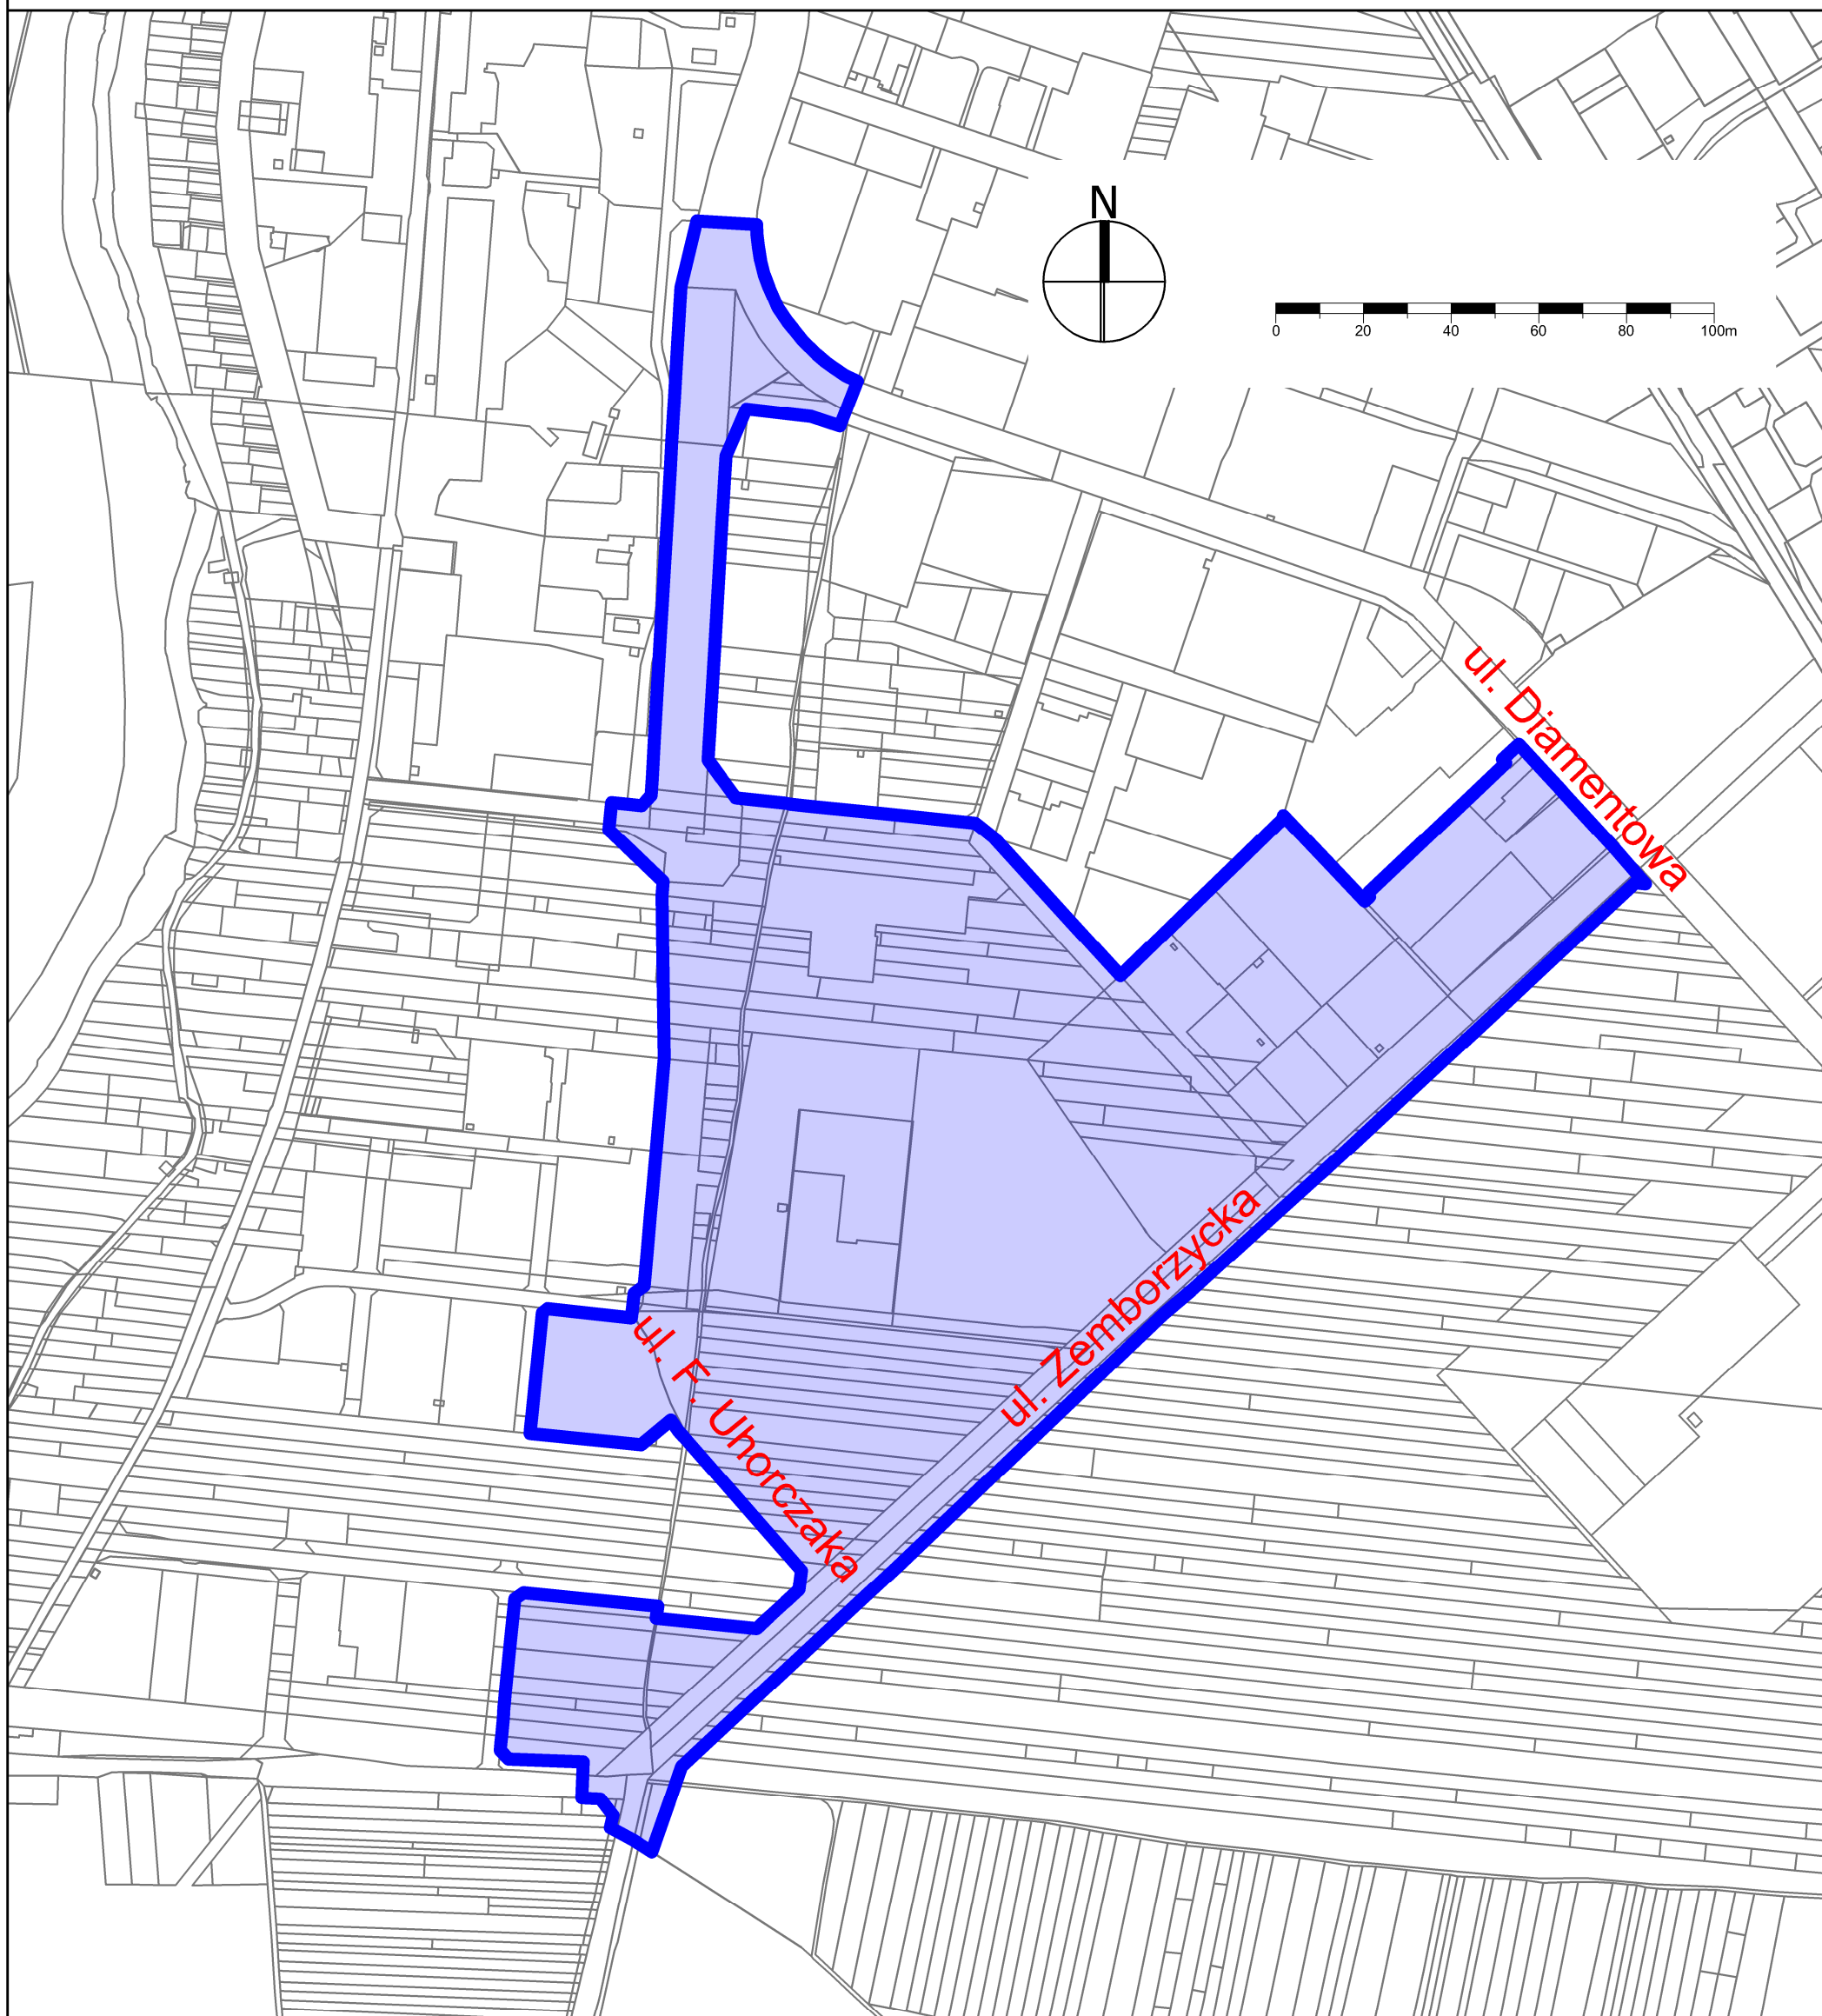

Obszar objęty projektem miejscowego planu zagospodarowania przestrzennego miasta Lublin - część VI
obszar B - rejon ul. F. Uhorczaka - ul. Zemborzyckiej
wykładanym do wglądu publicznego w dniach od 14 grudnia 2022 r.
do 13 stycznia 2023 r.



Obszar objęty projektem miejscowego planu zagospodarowania przestrzennego miasta Lublin - część VI
obszar B - rejon ul. F. Uhorczaka - ul. Zemborzyckiej
wykładanym do wglądu publicznego w dniach od 14 grudnia 2022 r.
do 13 stycznia 2023 r.